


Begane grond
1 : 50

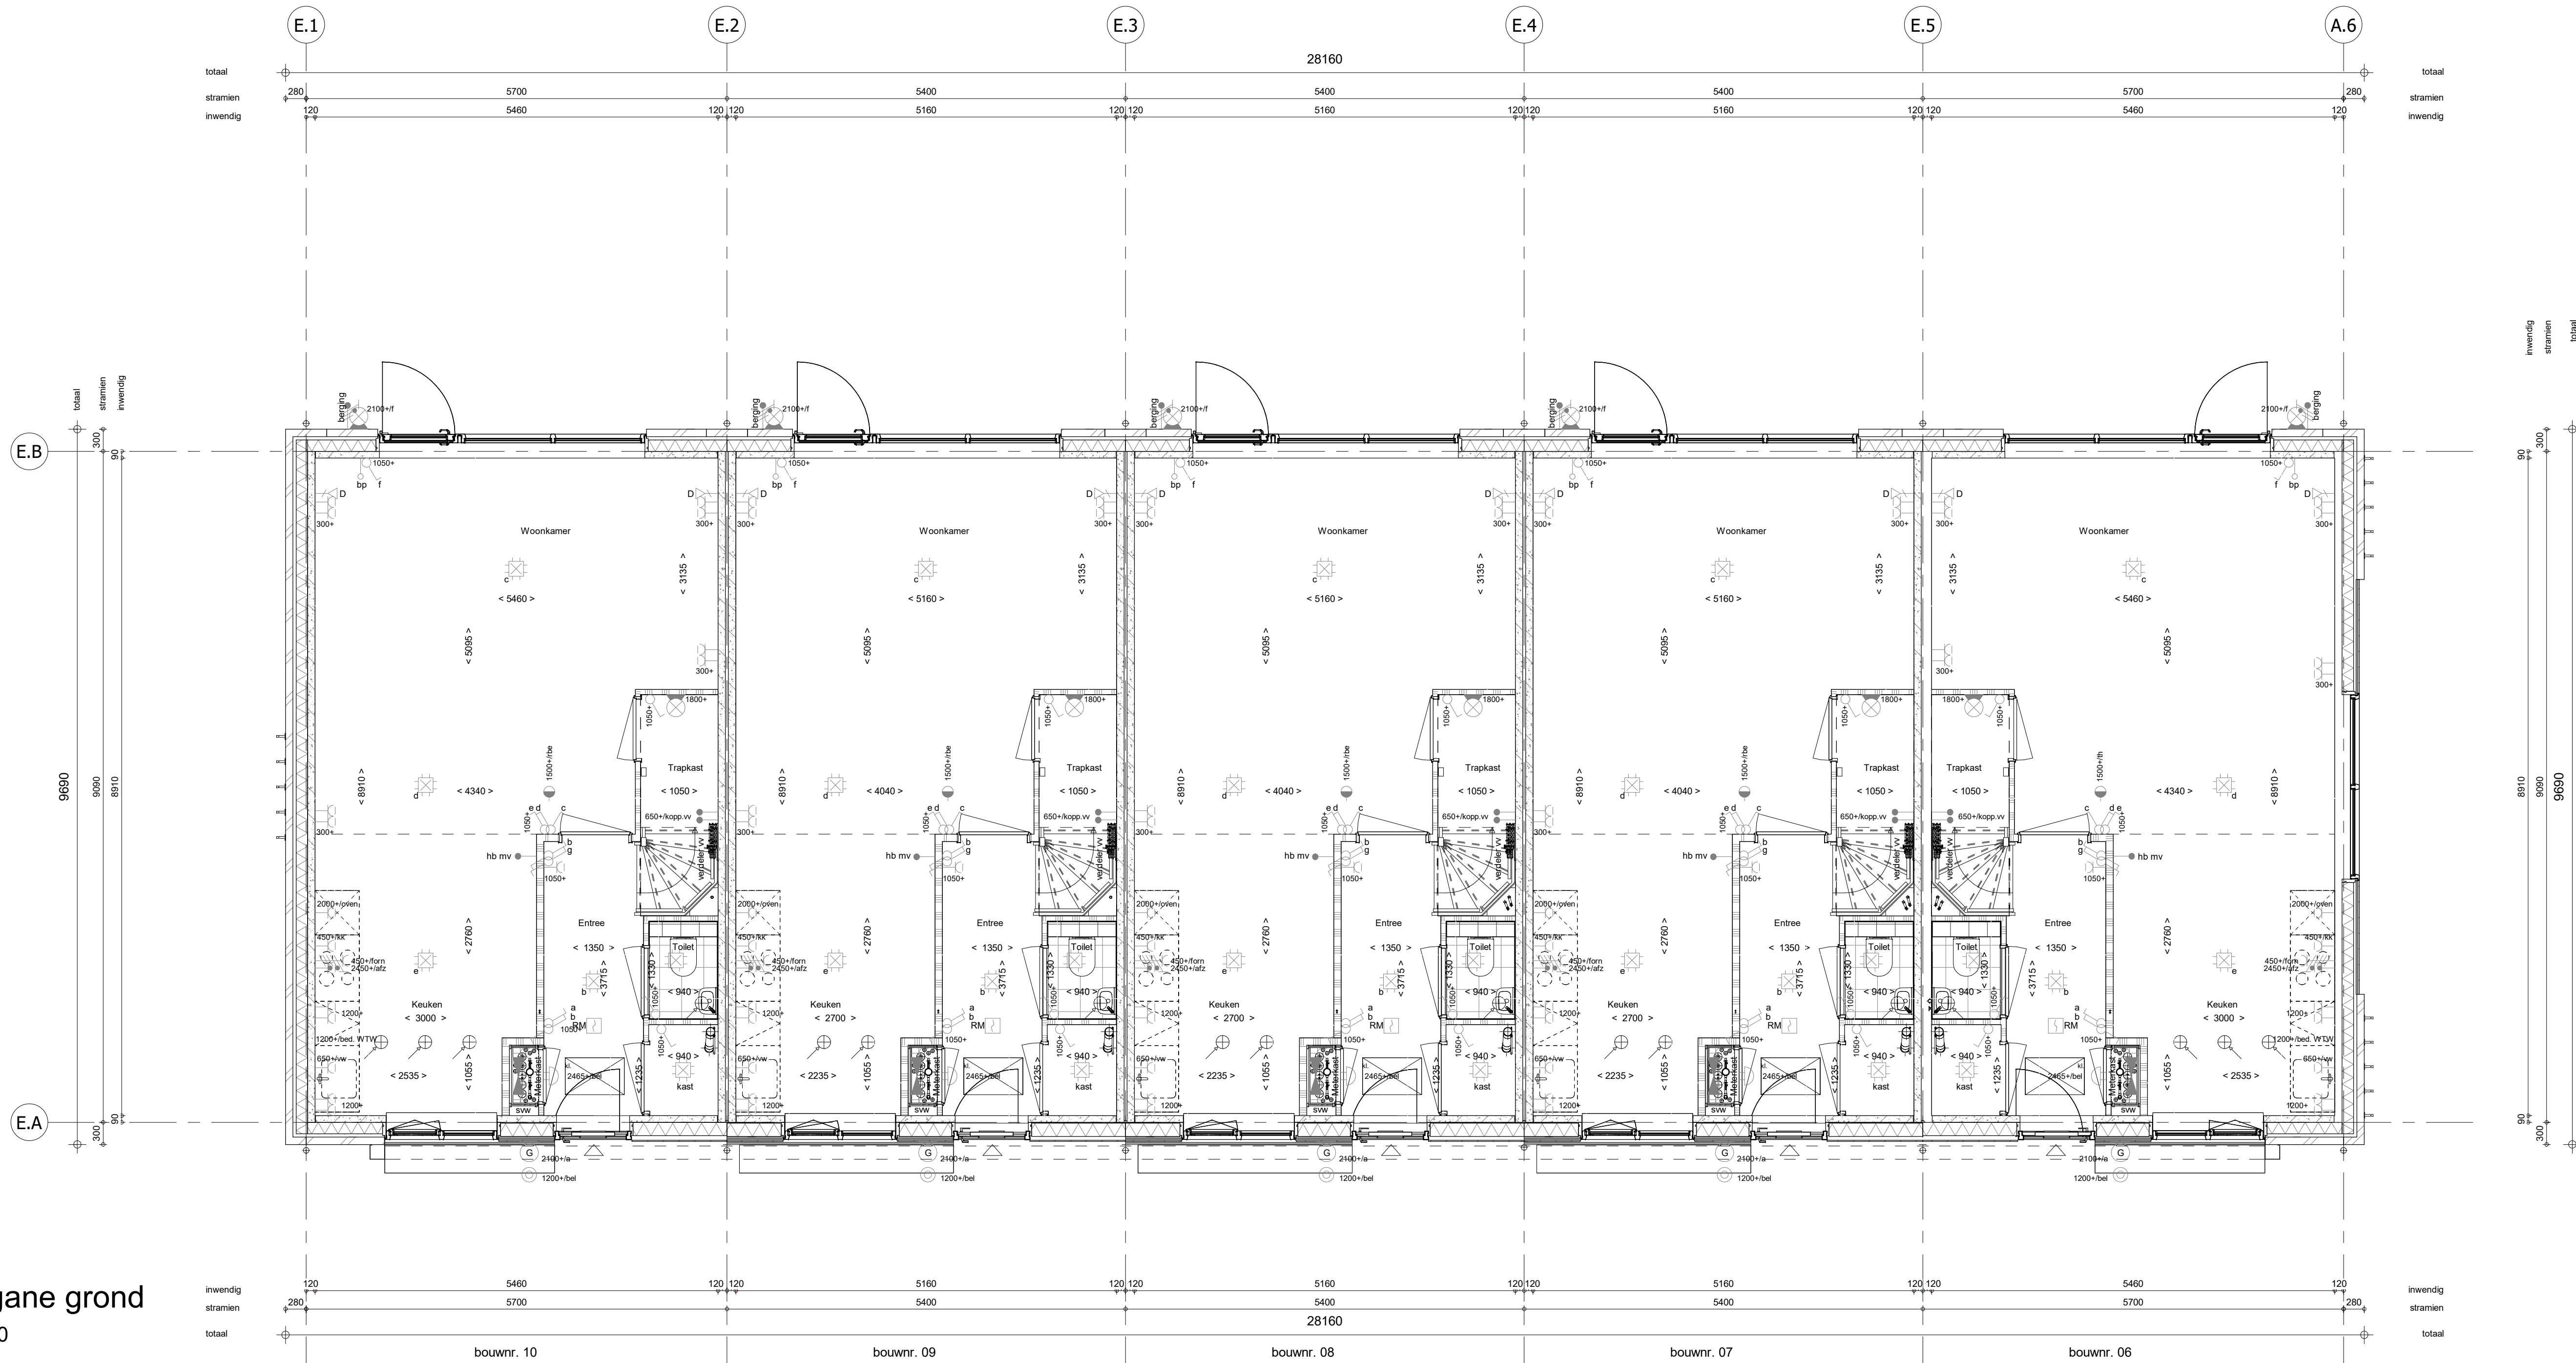


- ELEKTRISCHE INSTALLATIE**
- Aansluitpunt 1 fase, nul en beschermingscontact. pv-install bedraad, niet afgemonteerd (loos in mk)
 - Aansluitpunt voeding PV-installatie (indien PV-install aanwezig)
 - Aansluitpunt niet bedraad
 - Aansluitpunt DATA (UTP), bedraad niet afgemonteerd
 - Aansluitpunt DATA (UTP), bedraad en afgemonteerd
 - Deurbel
 - Centraal aardpunt
 - Contraalids ibv verlichting
 - Beldrukker
 - Enkelpolige schakelaar met wandcontactdoos
 - Aansluitpunt ibv armatuur op wand
 - Rookmelder, optisch op lichtnet conform NEN 3555
 - Schakelaar, enkelpolig
 - Schakelaar, serie-
 - Schakelaar, wissel-
 - Schakelaar, wissel-, 2-voudige uitvoering
 - Schakelaar, wissel-/enkelpolig
 - Schakelaar, 3-standen ibv bediening ventilatie
 - Thermostaat/ruimteregelaar (th / r)
 - Handbediening mechanische ventilatie (hb mv)
 - Verdelerschakelaar
 - Wandcontactdoos 1-voudig met beschermingscontact
 - Wandcontactdoos 1-voudig met beschermingscontact, waterdicht
 - Wandcontactdoos 2-voudig met beschermingscontact, verticaal
 - Wandcontactdoos 2-voudig met beschermingscontact, horizontaal
 - Wandcontactdoos met wisselschakelaar
 - Wandcontactdoos, perlex, 2x230V ibv fornuis
 - Wandcontactdoos, perlex, mv 230V WVP 400V
 - Dakdoorvoer i.b.v. PV (plat dak)
 - Ruimteoverspanning omvormer PV-installatie
 - PV-paneel
 - PV panelen ter indicatie, aantal en positie kan afwijken van tekening
 - aantal PV panelen conform de specifieke bouwnummer BENG berekening

- CENTRALE VERWARMING EN WATERINSTALLATIE**
- hwa + hemelwaterafvoer - voor posities zie blokkoverzicht
 - opstelplaats verdeler-voerverwarming
 - verwarmingselement in badkamer
 - electrisch
- MECHANISCHE INSTALLATIE**
- mv opstelplaats mechanische ventilatie
 - afzuigpunt mechanische ventilatie plafond
 - afzuigpunt mechanische ventilatie wand
- RENOVOOI GEVEL**
- A susrooster
 - V ventilatorrooster
 - * doorvalveilig glas

- BOUWKUNDIG**
- kruipruimte
 - entree symbol
 - isolate
 - gasbeton
 - ongesoldeerde lichte scheidingwand
 - gesoldeerde lichte scheidingwand
 - HSB-wand
 - houten wand berging / zij-aanbouw
 - dakpakket
 - ribbenvloer
 - plaatvloer
 - dekplaat
- OPSTELPLAATS**
- wm = wasmachine
 - wd = wasdroger
- RENOVOOI BEGLAZING**
- inbraakwerendheidsklasse 2 volgens NEN 5096
 - beglazing dubbel isolerend
 - beglazing triple isolerend
 - beglazing dubbel isolerend, letselveilig
 - beglazing triple isolerend, letselveilig
 - beglazing dubbel isolerend, doorvalveilig
 - beglazing triple isolerend, doorvalveilig
 - beglazing, malglas
 - beglazing, 30 min. brandwerend
 - beglazing, geluidswerend
 - beglazing, zonwerend
 - Drainage
 - Vloer (DIN 1116)
 - R
 - L
 - krijtstreepmethode
 - gedeelte onbemonnd

1e verdieping
1 : 50

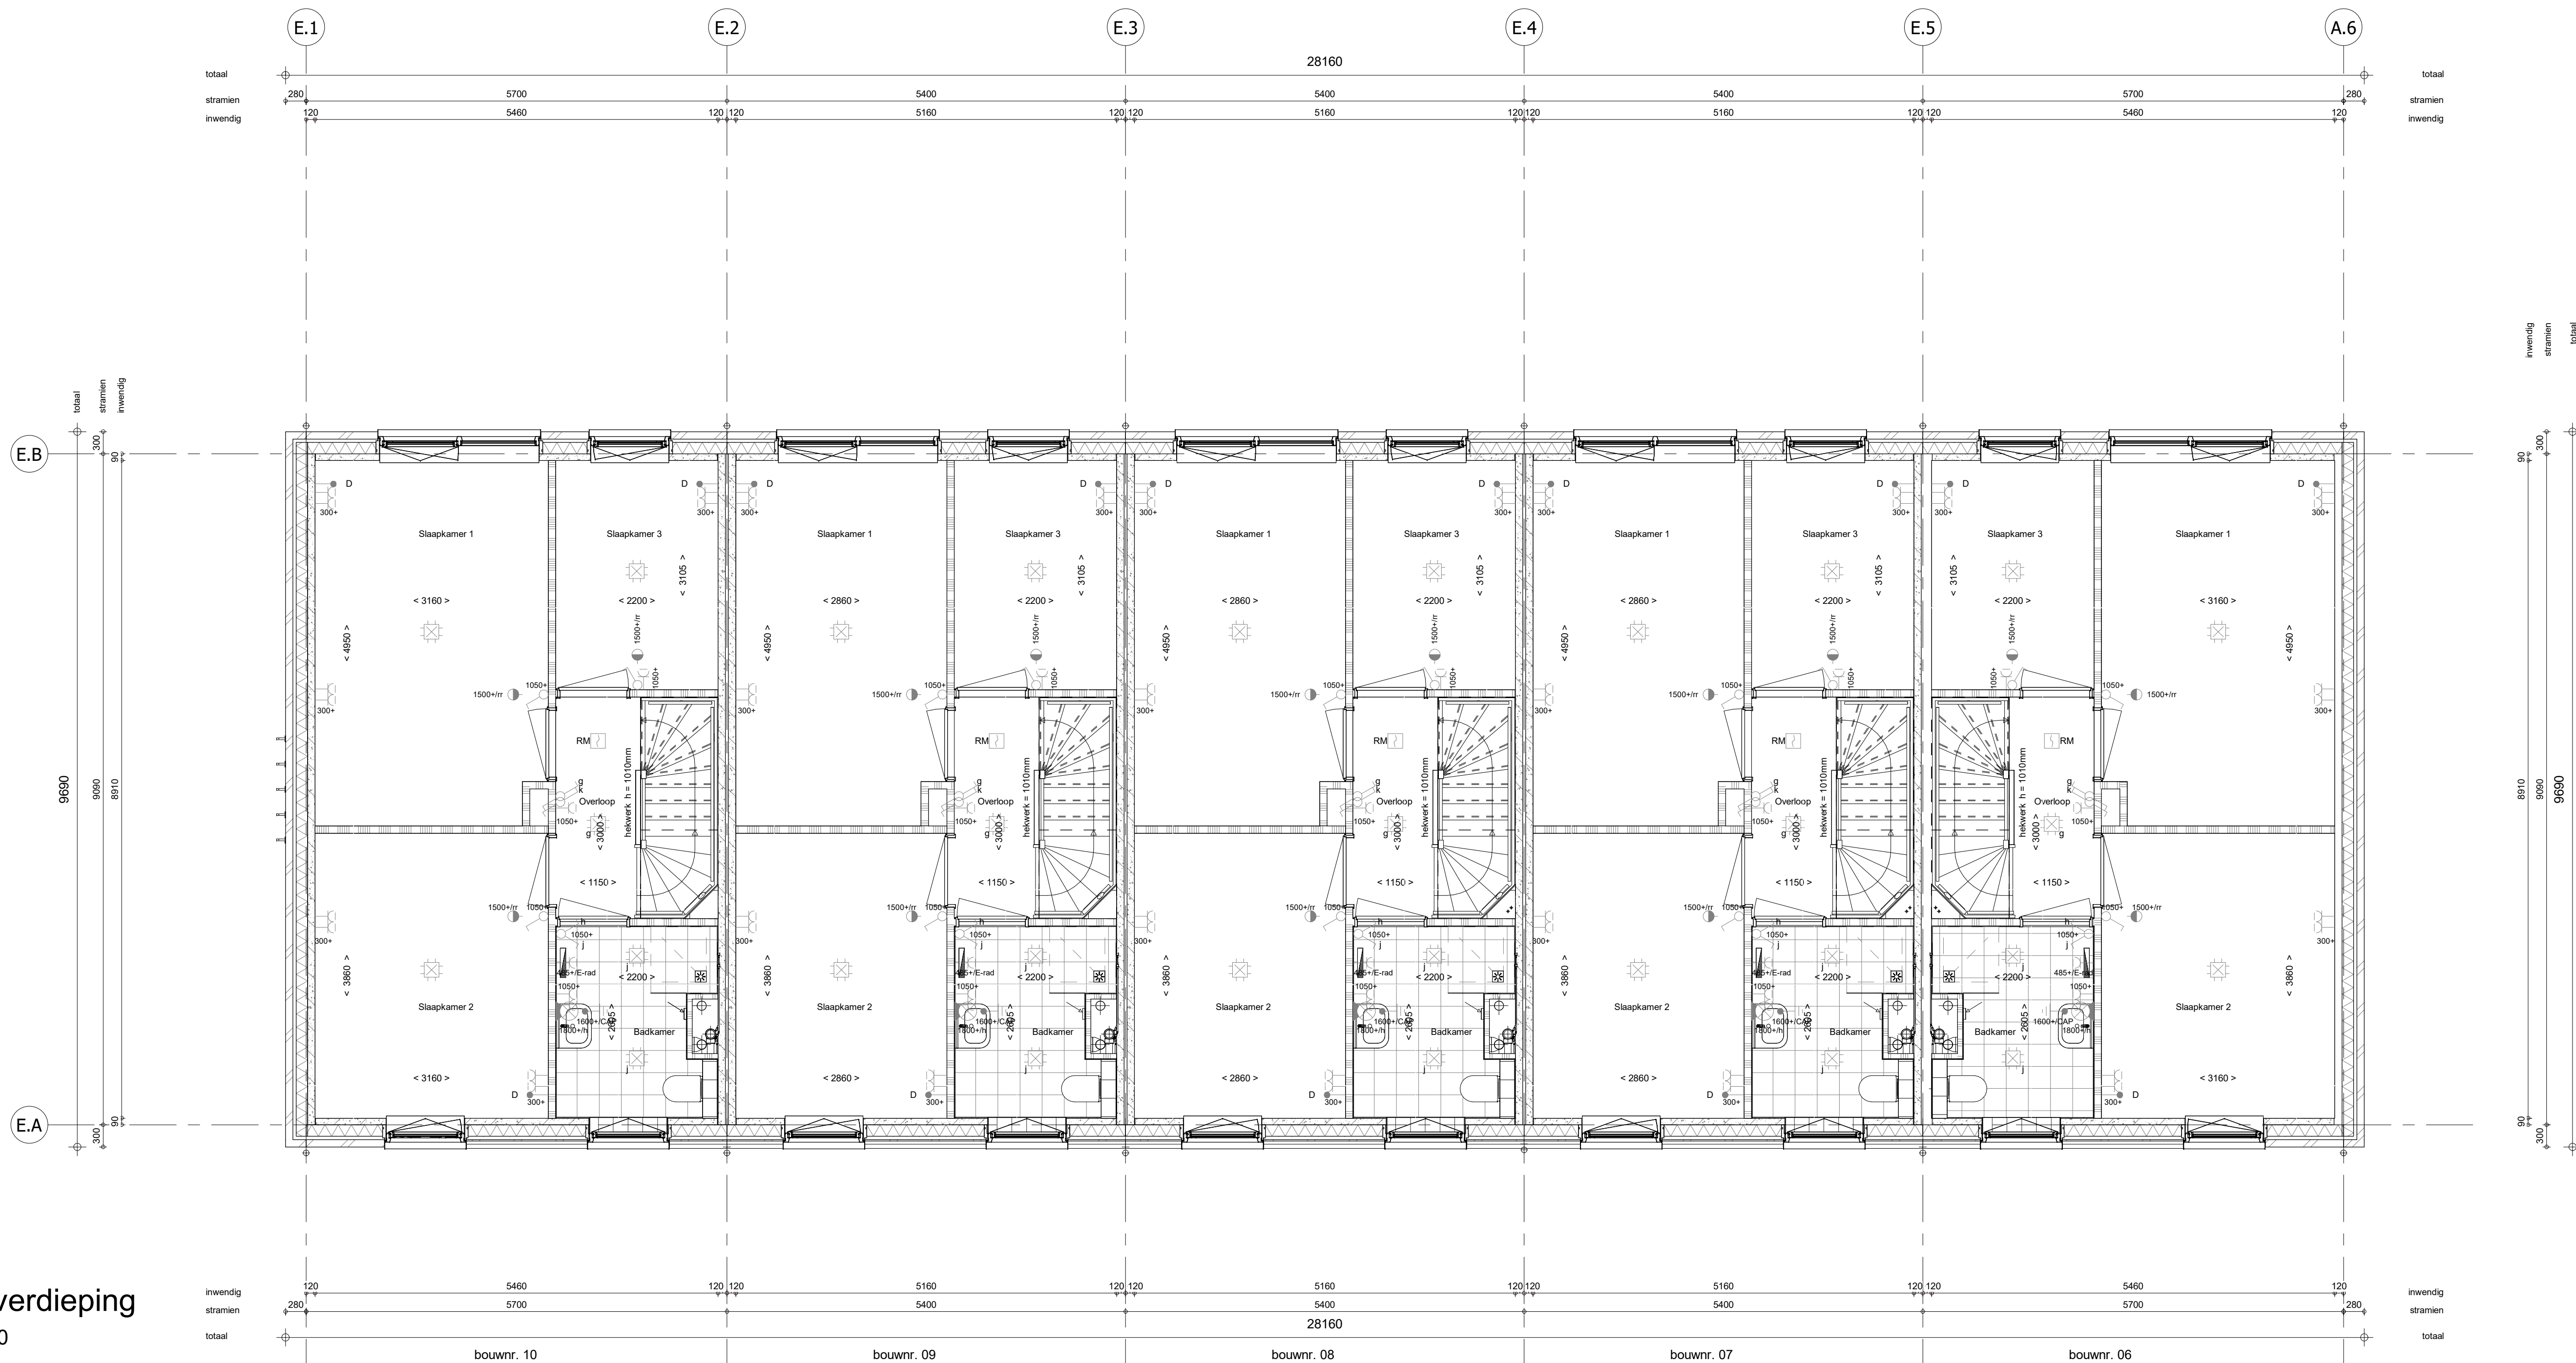

- RENOVOOI BOUWBESLUIT**
- Algemeen**
- gebruiksfunctie = woonfunctie
 - toe te passen bouwproducten dienen te zijn voorzien van een door ministriele goedgekeurde kwaliteitsverklaring (KOMO, KIWA, KEMA, BRL of CE-markering)
- Veiligheid**
- constructieve veiligheid conform NEN-EN 1990 en NEN-EN 1991 voor stootbelastingen
 - woningscheidende wanden WBGO 60mm
 - constructieve brandveiligheid = 60 minuten
 - iedere woning is in zijn geheel één brandcompartiment
 - trap conform eisen reguliere trap woningbouw omschreven in tabel 2.33 van het bouwbesluit
 - leuning aan één zijde van de trap op een hoogte tussen 0,8m en 1,0m, gemeten boven de voorkant van het tredvlak
 - inbraakwerendheid: minimaal weerstandklasse 2 conform NEN 5087 en NEN 5096
- Gezondheid**
- geluidwering van buiten, installaties en tussen ruimten onderling conform NEN 5077 en NPR 5070
 - geluidsniveau als gevolg van installaties in de woning en van installaties van aangrenzende percelen is niet hoger dan 30 dB
 - werking van vocht (buiten) conform NEN 2778
 - toilet en badkamer voorzien van vloer- en wandtegels (wandtegels in toilet tot 1200+ vloer, in badkamer tot plafond)
 - luchtverversing en spulvoorziening conform NEN1087 en NPR1088
 - werking van ratten en muizen, uitwendige scheidsconstructie dient geen openingen te bezitten breder dan 10mm
 - daglicht conform NEN 2057
- Bruikbaarheid**
- vrije doorgang verkeersroute en toegang conform artikel 4.22 en 4.23 van het bouwbesluit
 - opstelplaatsen aanrecht, kooktoestel, verwarmingstoestel en warmwaterboiler conform artikel 4.38 en 4.39 van het bouwbesluit
 - buitenberging en buitenuitruimte conform afdeling 4.5 en 4.6 van het bouwbesluit
- Energiezuinigheid**
- energiezuinigheid (BENG 1, 2 & 3) conform NTA 8800
 - oververhitting bij een woonfunctie (TGO) conform paragraaf 5 van NTA8800 - indien van toepassing
 - bouwkundige uitgangspunten:
 - Rc-beg. vloer = 4,00 m²/K/W
 - Rc-gevel = 4,70 m²/K/W
 - Rc-dak = 6,30 m²/K/W
 - installatie uitgangspunten:
 - warmtepompwarming = warmtenet en/of warmtepomp
 - warmteafgifte = vloerverwarming LT
 - ventilatiesysteem = Zehnder Comfofan S G02 + ZR-roosters
 - Uw (hout) = 1,40 W/m²/K
 - Uw (lunestof) = 1,32 W/m²/K
 - voor prestatieresultaten zie rapportage bouw fysica
- INSTALLATIES**
- leidingdoorvoeren en mantelbuizen ten behoeve van meter ruimte conform NEN2768
 - elektrotechnische installaties conform voorschriften NEN1010 en NPR 5310
 - rookmelders conform NEN 2555
 - drinkwaterinstallatie conform voorschriften NEN 1006
 - afvoer van huishoudelijk afvalwater (ind. fecaal) conform NEN 3215 en NTR 3216
 - afvoer van hemelwater conform NEN 3215 en NTR 3216
 - ventilatiesysteem: natuurlijke toeweer / mechanische afvoer
 - lengten ventilatorrooster volgens opgaaf rapportage bouw fysica

Wijziging nr.	Wijziging datum	Wijziging omschrijving
Projectnaam:	Parkoever	
Projectlocatie:	Nijmegen	
Projectnr.:	G108487 / VS24-07500-48	
Opdrachtgever:	Heijmans Woningbouw BV	
Architect:	Bouwmans Swinkels architecten	
Projectfase:	Verkooptekening	
Onderwerp:	Begane grond en 1e verdieping Blok E bwnr. 6 t/m 10	
